



POPHLAD JUHOVÝCHODNÝ

POPHLAD SEVEROVÝCHODNÝ

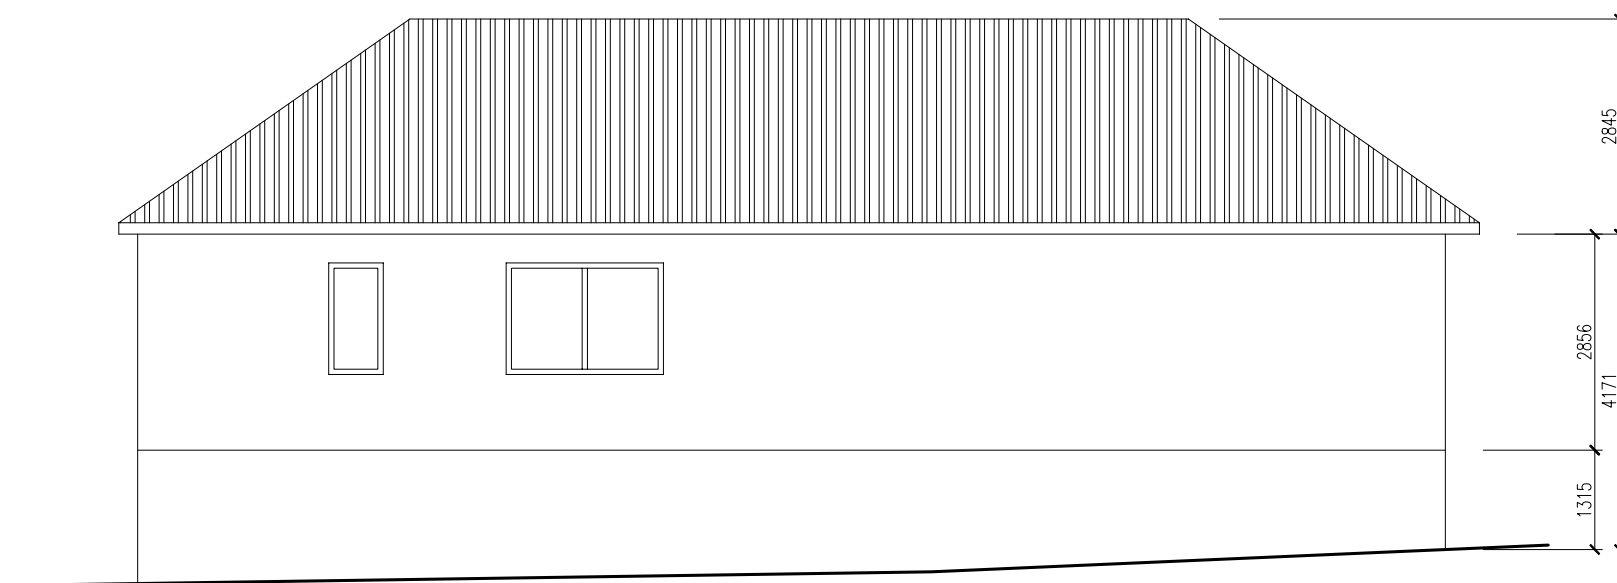

POPHLAD SEVEROZÁPADNÝ

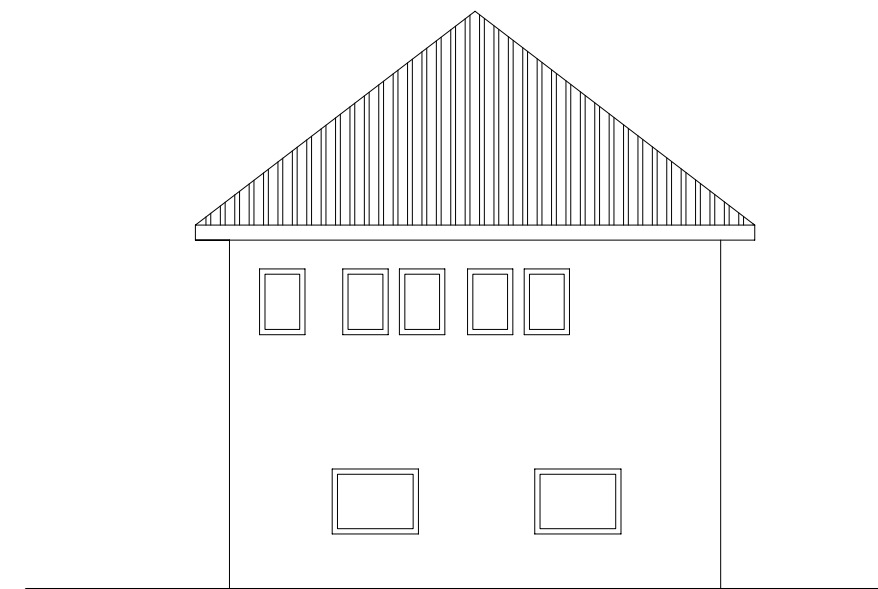

POPHLAD JUHOZÁPADNÝ

GENERÁLNY PROJEKTANT:  MODUL s.r.o. architektonický ateliér		INVESTOR: OBEC KEČOVO AUTOR: ING.ARCH.P.BISCHOF ZODP. PRŮJ.: ING.ARCH.P.BISCHOF STUPEŇ PROJ.DOK.: PROJEKT NA OHLÁSENIE		VYPRAC.: ING.ARCH.P.BISCHOF KRESLIL: ING.ARCH.P.BISCHOF PROFESIA:		Č.SADY: FORMÁT:
ADRESA: NAM.BANÍKOV Č.1, 048 01 ROŽŇAVA TEL.: 0902 101 439 MAIL: archateliermodul@gmail.com		NÁZOV ZÁKAZKY: REKONŠTRUKCIA A ZATEPLENIE MAT.ŠKŔLKY V KEČOVE		MIESTO: INTRAVILÁN OBCE KEČOVO		
IČO: 36180688 Č.ZAK.: 02/2017		DIČ: 2021397444 DÁTUM.: 02/2017		OBSAH VÝKRESU: POHLADY		MERITKO: 1:100
						ČÍSLO VÝKR.: 3.