



Pôdorys SUTERÉNU

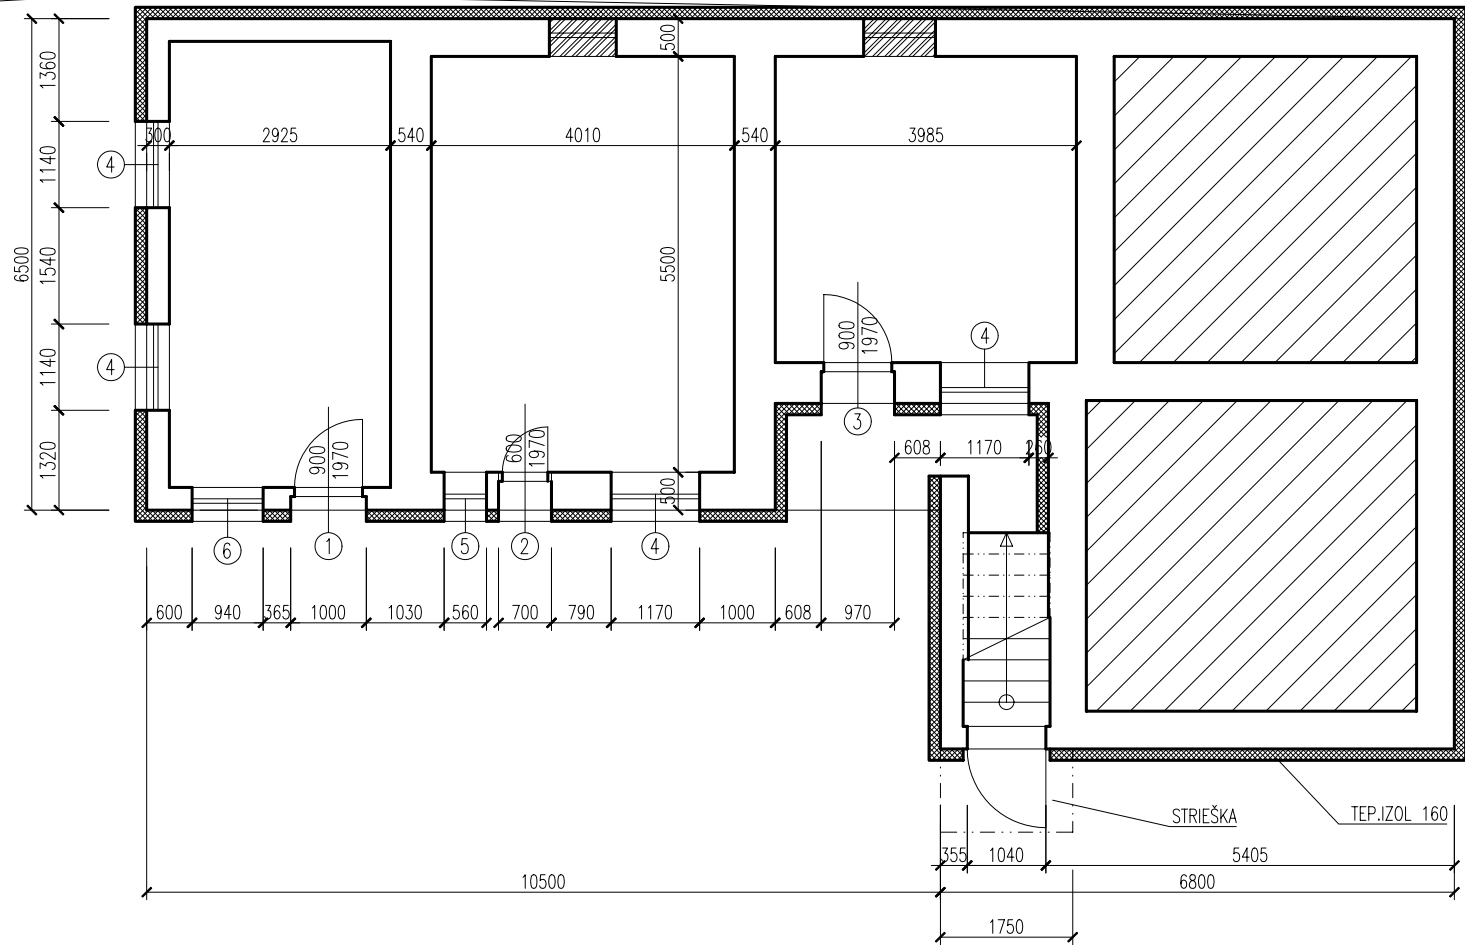


Pôdorys POSCHODIA

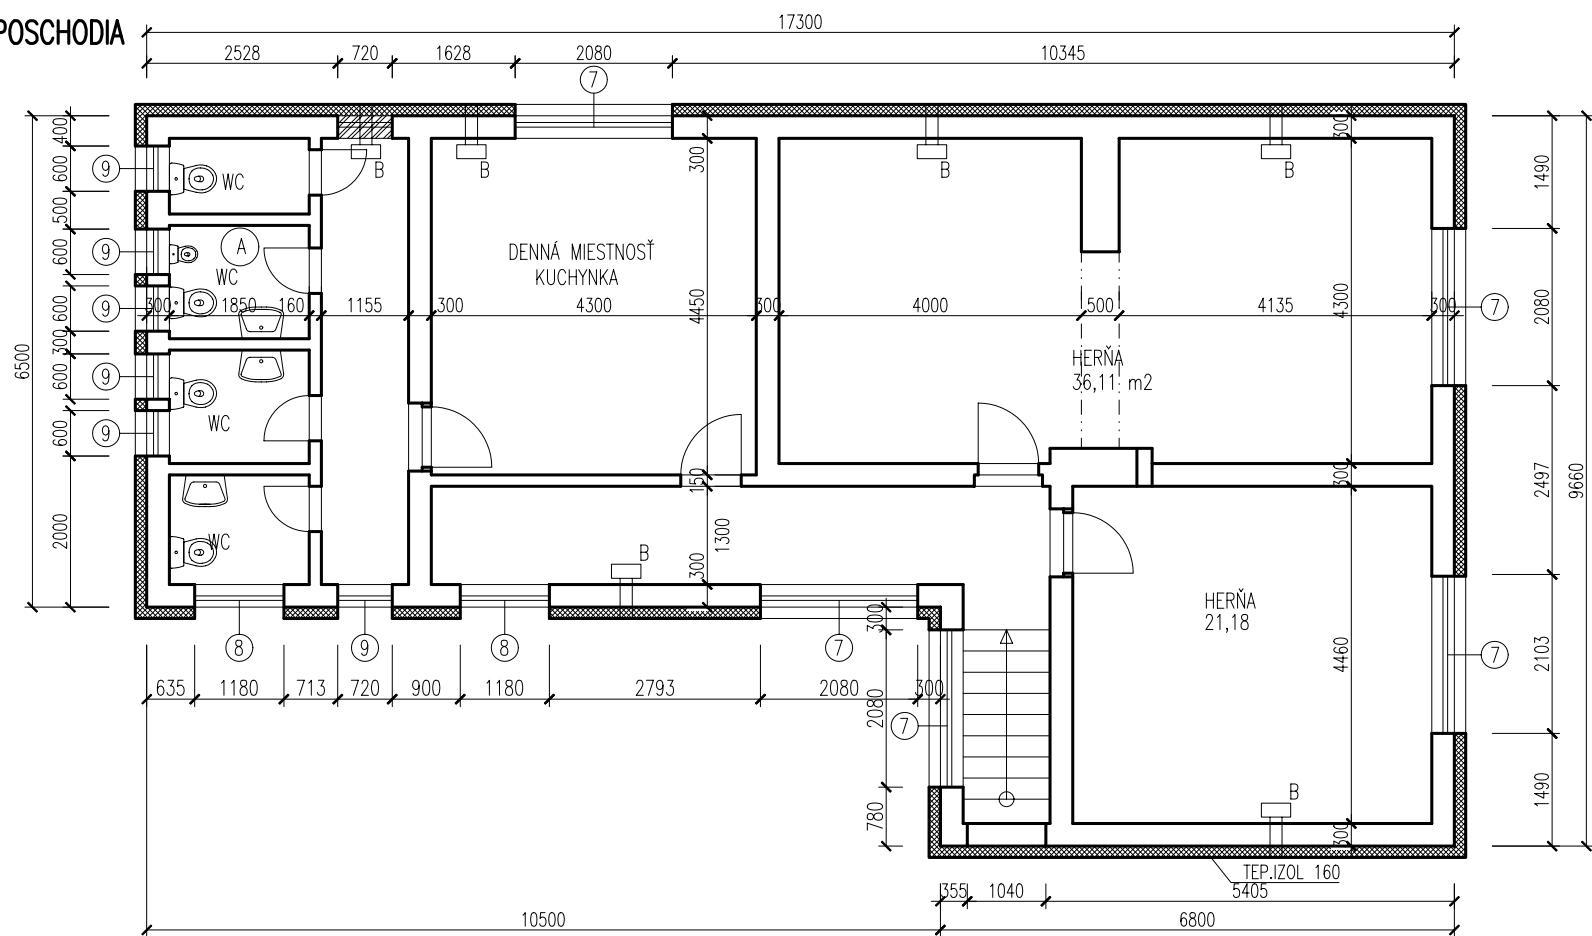

LEGENDA

- JESTVUJÚCE MURIVO-TEHLY PP 300, POROBET.TVÁRNICE 300, LOMOVÝ KAMEŇ 500
- NOVÉ MURIVO-POROBET.TVÁRNICE 300 MM
- A - PLYNOVÝ ZÁSOBNÍKOVÝ OHRIEVAČ 60 L
- B - IZBOVÉ REKUPERAČNÉ JEDNOTKY 50 m<sup>3</sup>

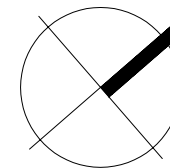

GENERÁLNY PROJEKTANT:  architektónický ateliér		INVESTOR: OBEC KEČOVO AUTOR: ING.ARCH.P.BISCHOF VYPRAC.: ING.ARCH.P.BISCHOF ZODP. PRŮJ.: ING.ARCH.P.BISCHOF KRESLIL: ING.ARCH.P.BISCHOF STUPEŇ PROJ.DOK.: PROJEKT NA OHLÁSENIE PROFESIA:		Č.SADY:
ADRESA: NAM.BANÍKOV Č.1, 048 01 ROŽŇAVA TEL.: 0902 101 439 MAIL: archateliermodul@gmail.com		NÁZOV ZÁKAZKY: <b>REKONŠTRUKCIA A ZATEPLENIE MAT.ŠKÔLKY V KEČOVE</b>		FORMÁT:
IČO: 36180688 DIČ: 2021397444 Č.ZAK.: 02/2017		OBJEKT: INTRAVILÁN OBCE KEČOVO OBSAH VÝKRESU: <b>PôDORYSY</b> MESTO: INTRAVILÁN OBCE KEČOVO DATUM.: 02/2017		MERITKO: <b>1:100</b> ČÍSLO VÝKR.: <b>2.</b>