

Oznámenie verejnou vyhláškou

Spoločnosť Východoslovenská distribučná a.s. prostredníctvom Enerpro, s.r.o., pripravuje realizáciu nižšie uvedenej stavby, ktorej obsahom je výstavba novej distribučnej stožiarovej trafostanice, VN prípojky a vyvedenie výkonu z trafostanice do existujúcej NN vzdušnej siete.

V rámci stavby sa taktiež zrekonštruje existujúce NN vonkajšie vedenie – vymenia sa holé vodiče za nové izolované v pôvodnej trase, vymenia sa nevyhovujúce podperné body a opravujú sa domové prípojky.

Po zrealizovaní novej stožiarovej trafostanice sa navrhuje demontáž časti vonkajšej VN skupinovej prípojky vrátane technológie trafostanice. Podperný bod trafostanice je potrebné ponechať kvôli napojeniu existujúcich odberov v blízkosti trafostanice.

Súčasťou stavby je aj rekonštrukcia VN vonkajšieho vedenia – vymenia sa existujúce vodiče za nové, väčšinou v pôvodnej trase. Vyhovujúce podperné body sa ponechajú, vymenia sa len poškodené a nevyhovujúce stĺpy za nové železobetónové, podľa priloženej grafickej situácie.

názov stavby: „Zriadenie TS a úprava VN prípojky Kečovo“

Predpokladaný **termín** realizácie stavby je v roku 2016.

Východoslovenská distribučná, a.s. v zastúpení spoločnosti Enerpro, s.r.o. týmto oznamuje vlastníkom a užívateľom nehnuteľností vstup na nehnuteľnosti, ktoré majú byť predmetnou stavbou dotknuté. Ak vznikne vlastníkovi nehnuteľnosti v dôsledku realizácie stavby majetková ujma, má nárok na náhradu škody, ktorú môže žiadať od stavebníka.

Toto oznámenie bude vyvesené na úradnej tabuli obce 30 dní od dátumu jeho vyvesenia.

V prípade potreby ďalších informácií k stavbe môžete kontaktovať:

Projektant: Ing. Stanislav Počuch - 0917 592 553


Kompetentný za inžiniering: Zuzana Počuchová - 0918 697 282.

V Košiciach, dňa 14.04.2016

Ing. Stanislav Počuch
konateľ spoločnosti


ENERPRO, s.r.o.
Miškovecká 6
040 11 Košice
IČO: 44 324 600
IČ DPH: SK2022669748



vyvesené dňa/pečiatka obce **18-04-2016** 


Právne informácie: Toto oznámenie je splnením oznamovacej povinnosti prevádzkovateľa distribučnej sústavy podľa ust. § 11 ods. 2 zák. č. 251/2012 Z.z. o energetike a o zmene niektorých zákonov. Realizácia stavby podľa tohto oznámenia je výkonom oprávnení prevádzkovateľa distribučnej sústavy podľa ust. § 11 ods. 1 zák. č. 251/2012 Z.z. o energetike a o zmene niektorých zákonov. V prípade neumožnenia vstupu na nehnuteľnosť podľa tohto oznámenia, berie vlastník (užívateľ) nehnuteľnosti na vedomie právne dôsledky z toho plynúce.

ENERPRO, s.r.o.
Miškovecká 6,
Košice, 040 11,

tel.+421 917 592 553

IČO: 44 324 600,
IČ DPH: SK 2022669748

banka: Tatra banka, a.s.
č. účtu: 2622815211/1100

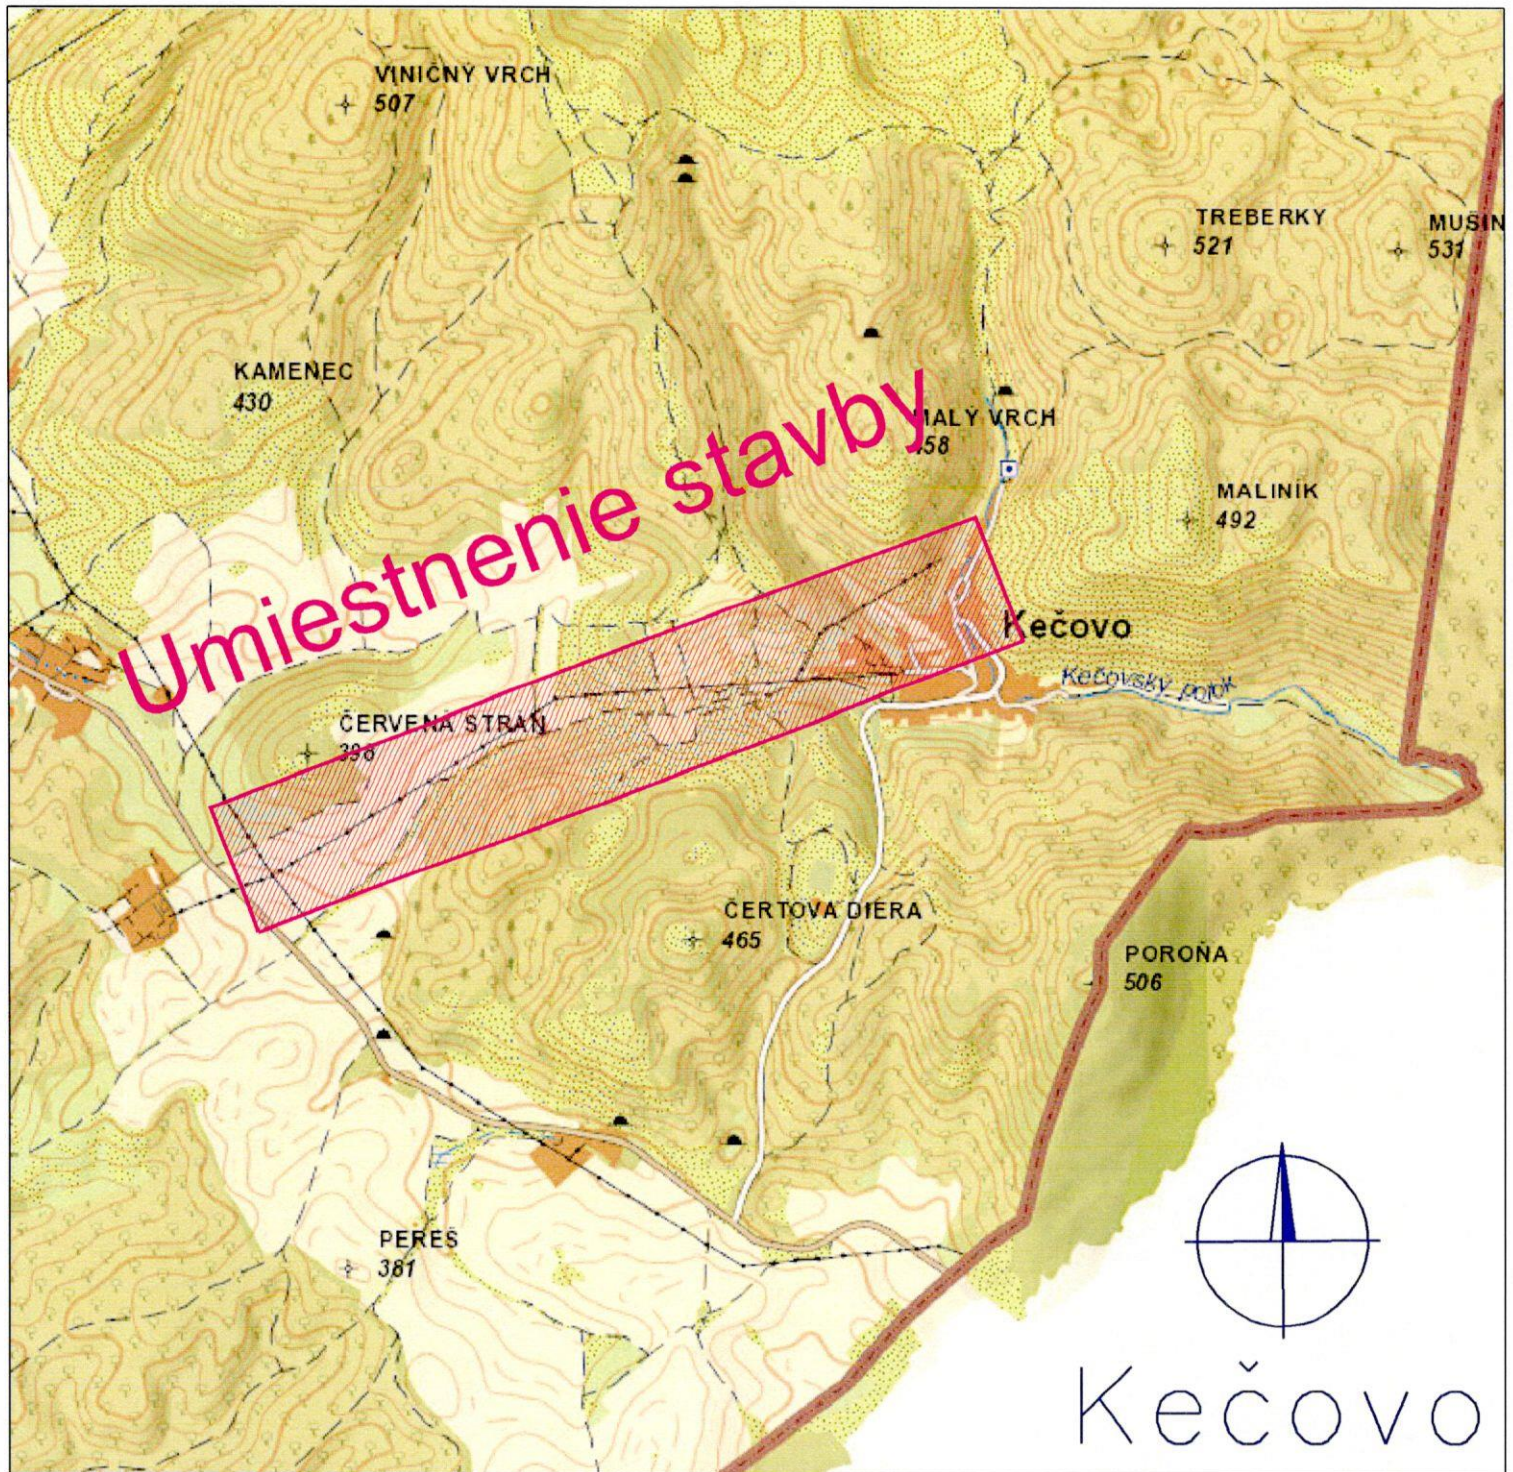

Vypracoval:	Ing. Jozef Šurin	ENERPRO s.r.o.		
Projektant:	Ing. Stanislav Počuch			
Investor:	Východoslovenská distribučná, a.s.	Čís.zak.:	IP8911	
Miesto:	Kečovo, okres Rožňava	Stupeň:	PDR	
Stavba:	Zriadenie TS a úprava VN prípojky Kečovo	Dátum:	03/2015	
		Formát:	1x A4	Číslo výkr.:
Objekt:		Mierka:		V1
Obsah:	Širšie vzťahy	1:15 000		